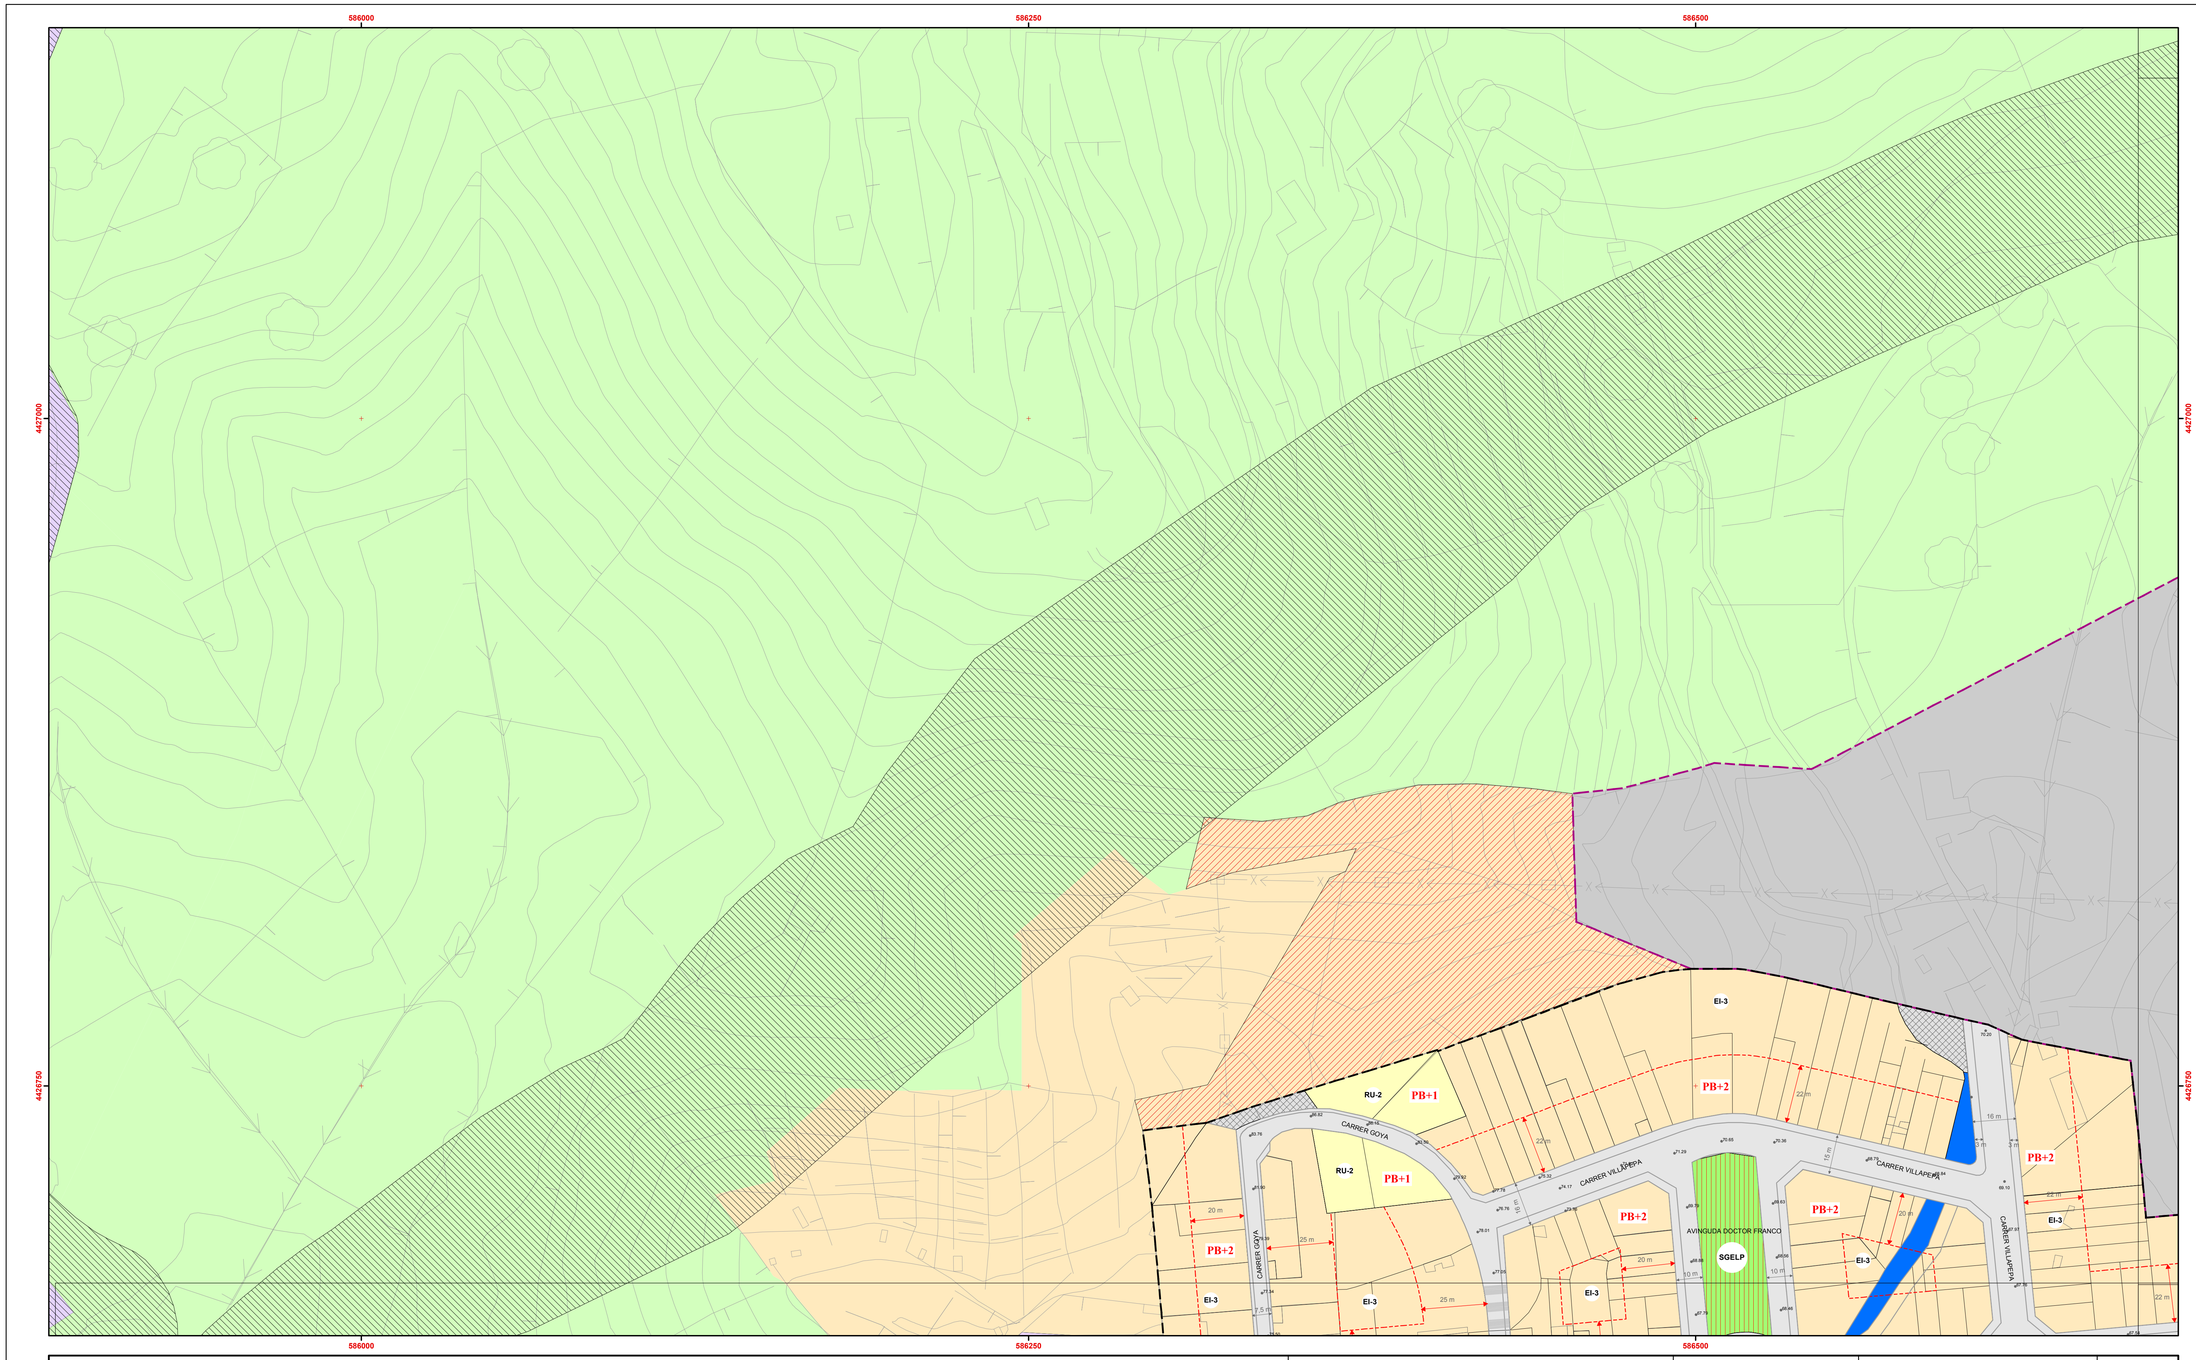

REGULACIÓ D'ALINEACIONS I PROFUNDITATS EDIFICABLES

- Alineacions
- Profunditats edificables
- Ample de carrer (metres)
- Profunditat edificable (metres)

REGULACIÓ D'ALTURES EDIFICABLES

- PB
- PB+1
- PB+2
- PB+3
- PB+5

SISTEMES GENERALS I ALTRES DELIMITACIONS

Infraestructures
- Xarxa viària
- Aparcaments (Ap)
- zona per a vianants
- Instal·lacions urbanes
- Torrents

Espais Lliures
- Espais lliures públics (ELP)
- Espais lliures privats (ELR)
- Espais lliures privats d'interès tradicional (EL-IT)

Altres delimitacions
- Sòls Urbanitzables
- Límit sòl urbà
- Límit sòl urbanitzable

QUALIFICACIONS DEL SÒL RÚSTIC

- Sòl Rústic Comú
- Sòl Rústic Protegit
- Àrea de Transició
- Àrea de Protecció Territorial
- Sistema general d'equipaments
- Sistema general d'infraestructures
- Sistema general d'espais lliures

Ajuntament de Ferreries

ADAPTACIÓ DEL PLA GENERAL D'ORDENACIÓ URBANA AL PLA TERRITORIAL INSULAR

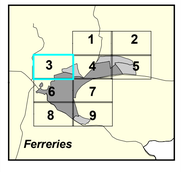

Concepte:

DETERMINACIONS PER AL SÒL URBÀ ALINEACIONS, RASANTS I ALTURES

Plànol núm:

SU-PA-03

Escala 1:1.000

GABINET D'ANÀLISI AMBIENTAL I TERRITORIAL
www.gaat.es

Josep Manchado
Geògraf

Josep Antoni Aguiló
Arquitecte

Desembre 2012